


PROJEKT
ZAGOSPODAROWANIA
TERENU

Rys. 2

SKALA 1:500

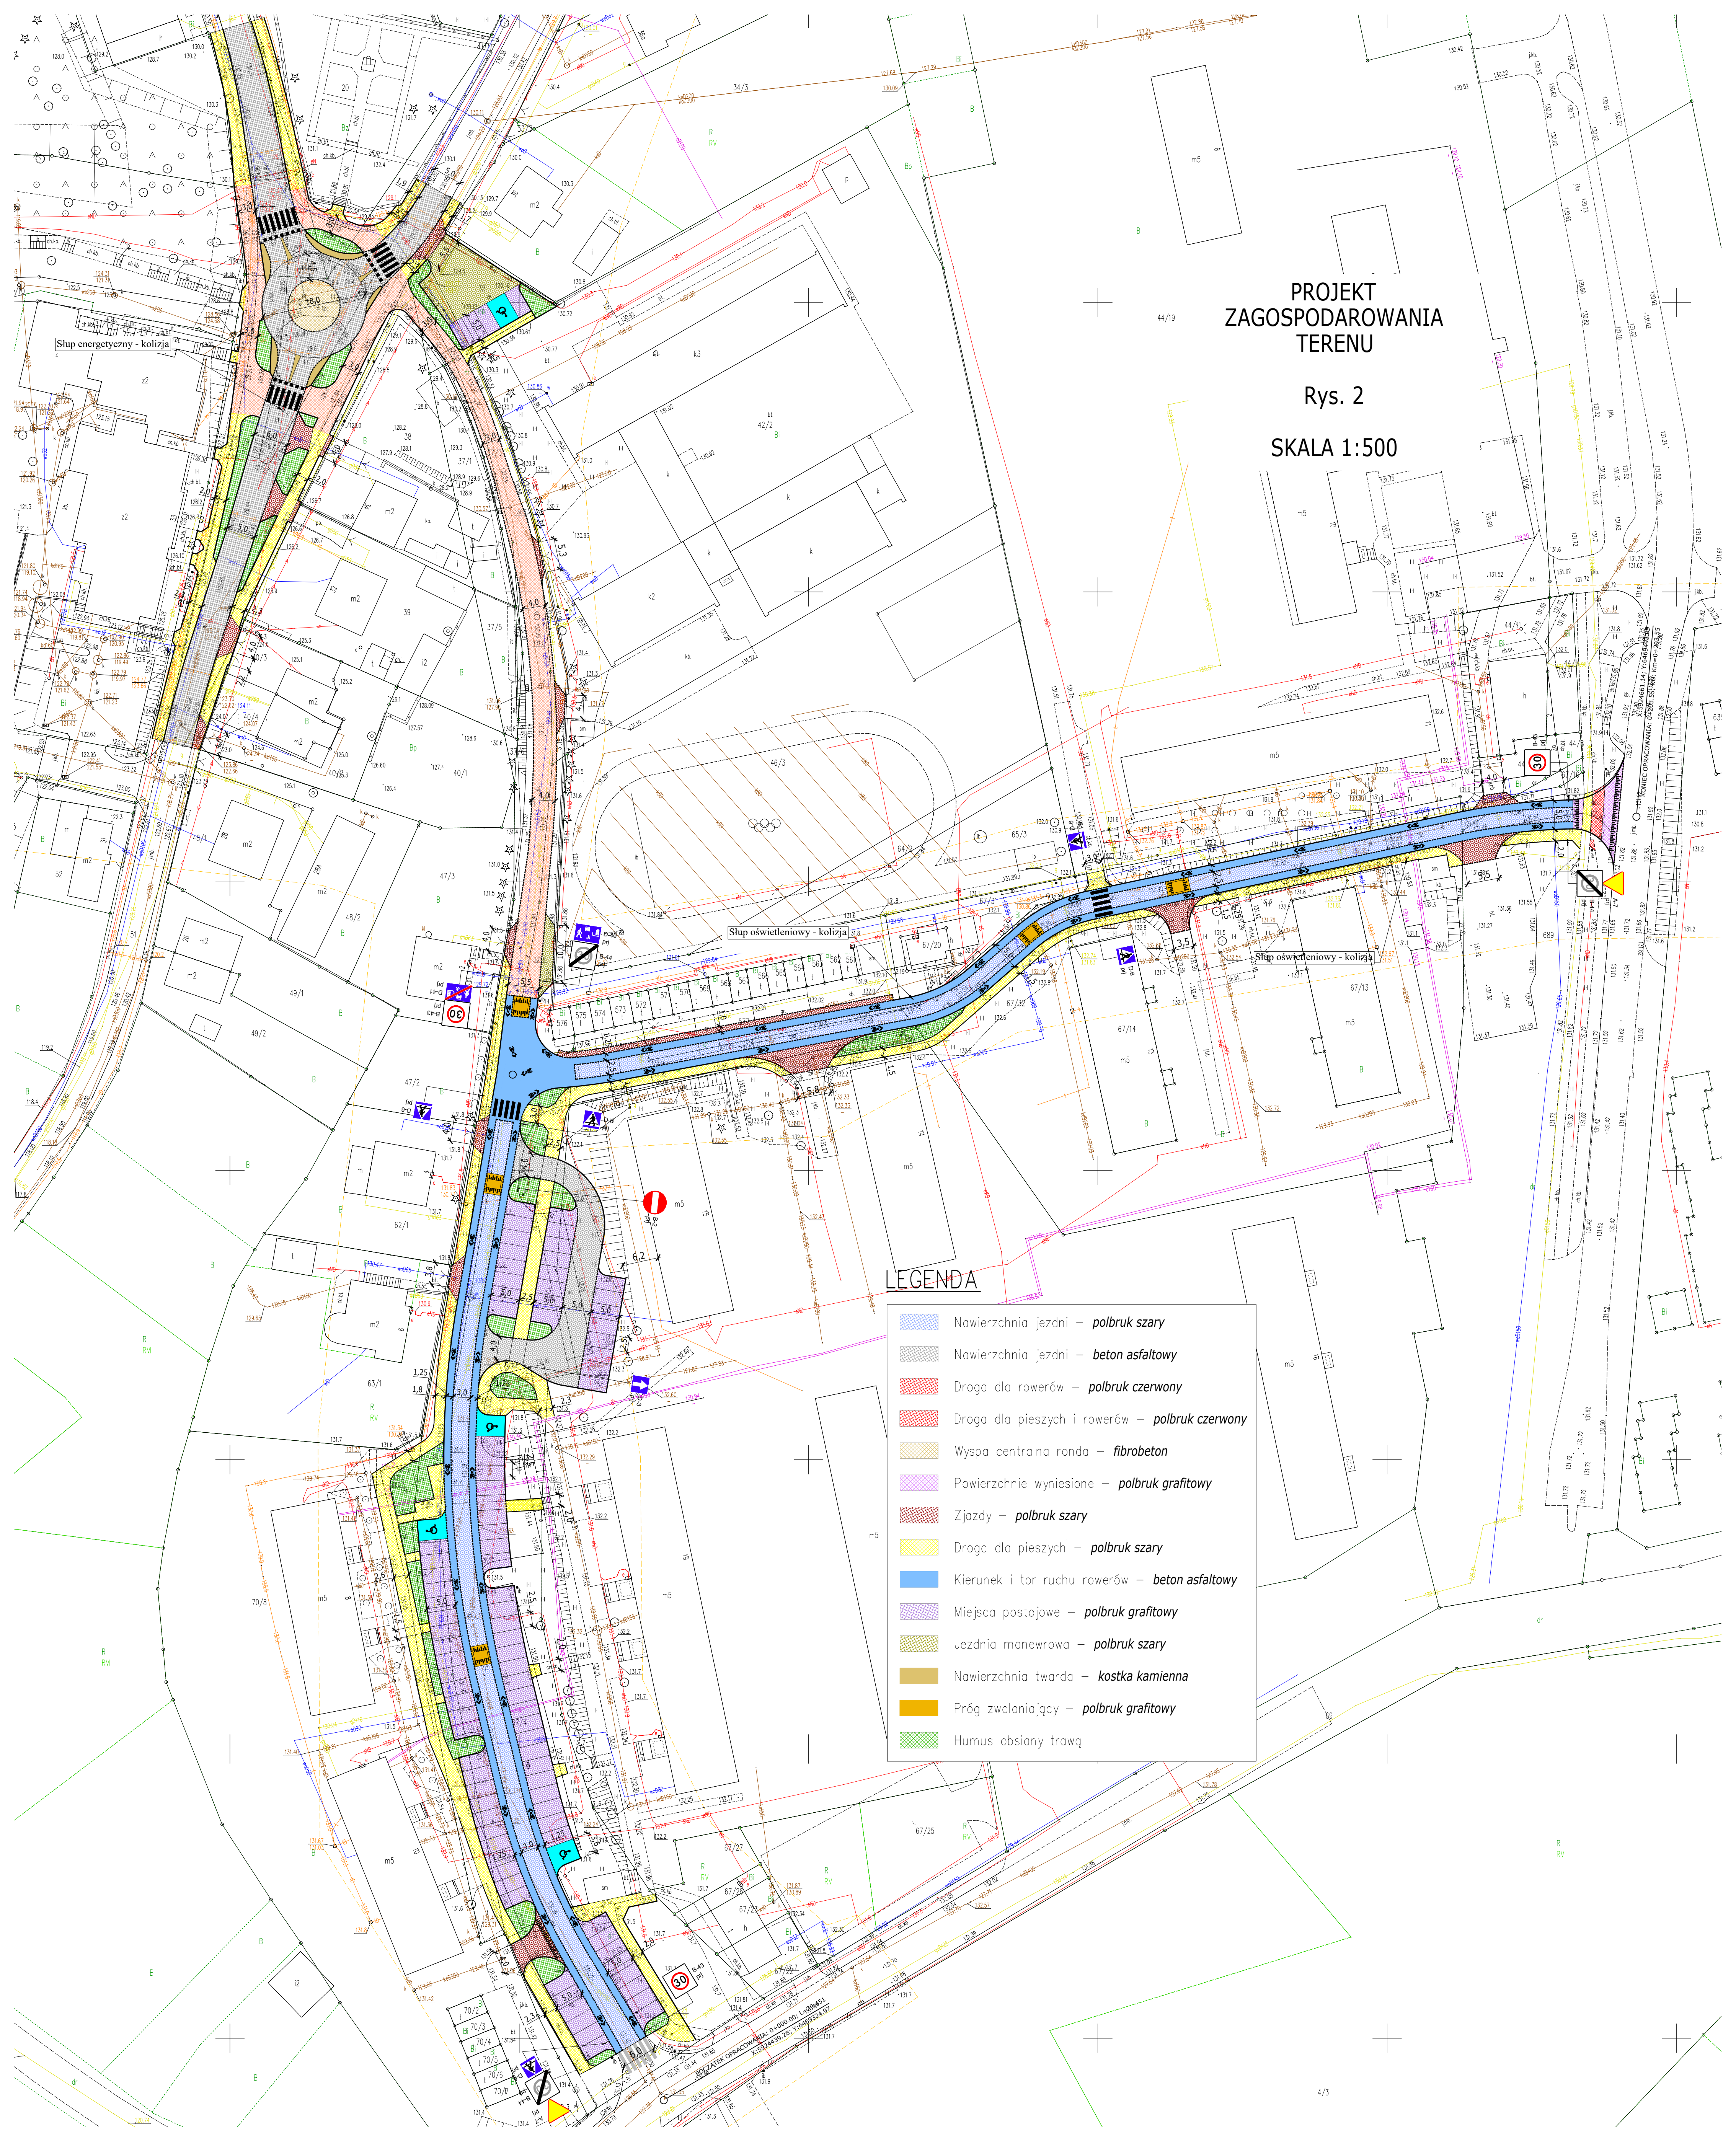

LEGENDA

- Nawierzchnia jezdni – *polbruk szary*
- Nawierzchnia jezdni – *beton asfaltowy*
- Droga dla rowerów – *polbruk czerwony*
- Droga dla pieszych i rowerów – *polbruk czerwony*
- Wyspa centralna rondo – *fibrobeton*
- Powierzchnie wyniesione – *polbruk grafitowy*
- Zjazdy – *polbruk szary*
- Droga dla pieszych – *polbruk szary*
- Kierunek i tor ruchu rowerów – *beton asfaltowy*
- Miejsca postojowe – *polbruk grafitowy*
- Jezdnia manewrowa – *polbruk szary*
- Nawierzchnia twarda – *kostka kamienna*
- Próg zwalniający – *polbruk grafitowy*
- Humus obsiany trawą